


納入品図面

番号 (No.)	名称 (NAME OF PART)	材質 (MATERIAL)	員数 (QTY)	備考 (REMARKS)
1	HL-30AZ	Ass'y	1	
2	HL-30AU	Ass'y	1	
3	PTC6-1/2	Ass'y	1	

梱包部品				
番号 (No.)	名称 (NAME OF PART)	材質 (MATERIAL)	員数 (QTY)	備考 (REMARKS)
201	M5 Uボルト	鉄	2	メッキ
202	M5 ちょうナット	鉄	4	メッキ
203	ステー	鉄	2	紛体塗装
204	M5 平座金	鉄	8	メッキ
205	ドリルねじ4×25	鉄	4	メッキ
206	BH-5 グラビタース	Ass'y	2	図中A消音タイプ
207	BS-5 グラビタース	Ass'y	2	図中A
208	BH-6 グラビタース	Ass'y	4	図中B消音タイプ
209	BS-6 グラビタース	Ass'y	4	図中B
210	取扱説明書		1	PTC
211	取扱説明書		1	高圧ホース
212	取扱説明書		1	調整器
213	保証書		2	高性能
214	取扱説明書		1	検査孔付ボルトガス栓
215	消防署届出用紙		1	
216	I型漏えい検知部	Ass'y	1	
217	切替型漏えい検知装置用付属部品		1	*別表参照

切替型漏えい検知装置用付属部品		
名称 (NAME OF PART)	員数 (QTY)	
メーター取付金具	2	
金属フレキホース L=400	1	
検査孔付ねじガス栓	2	
子出口継手	1	
1/2B キャップ	1	
1/2B チーズ	1	
1/2B ニップル	1	
1/2B 長ニップル	1	

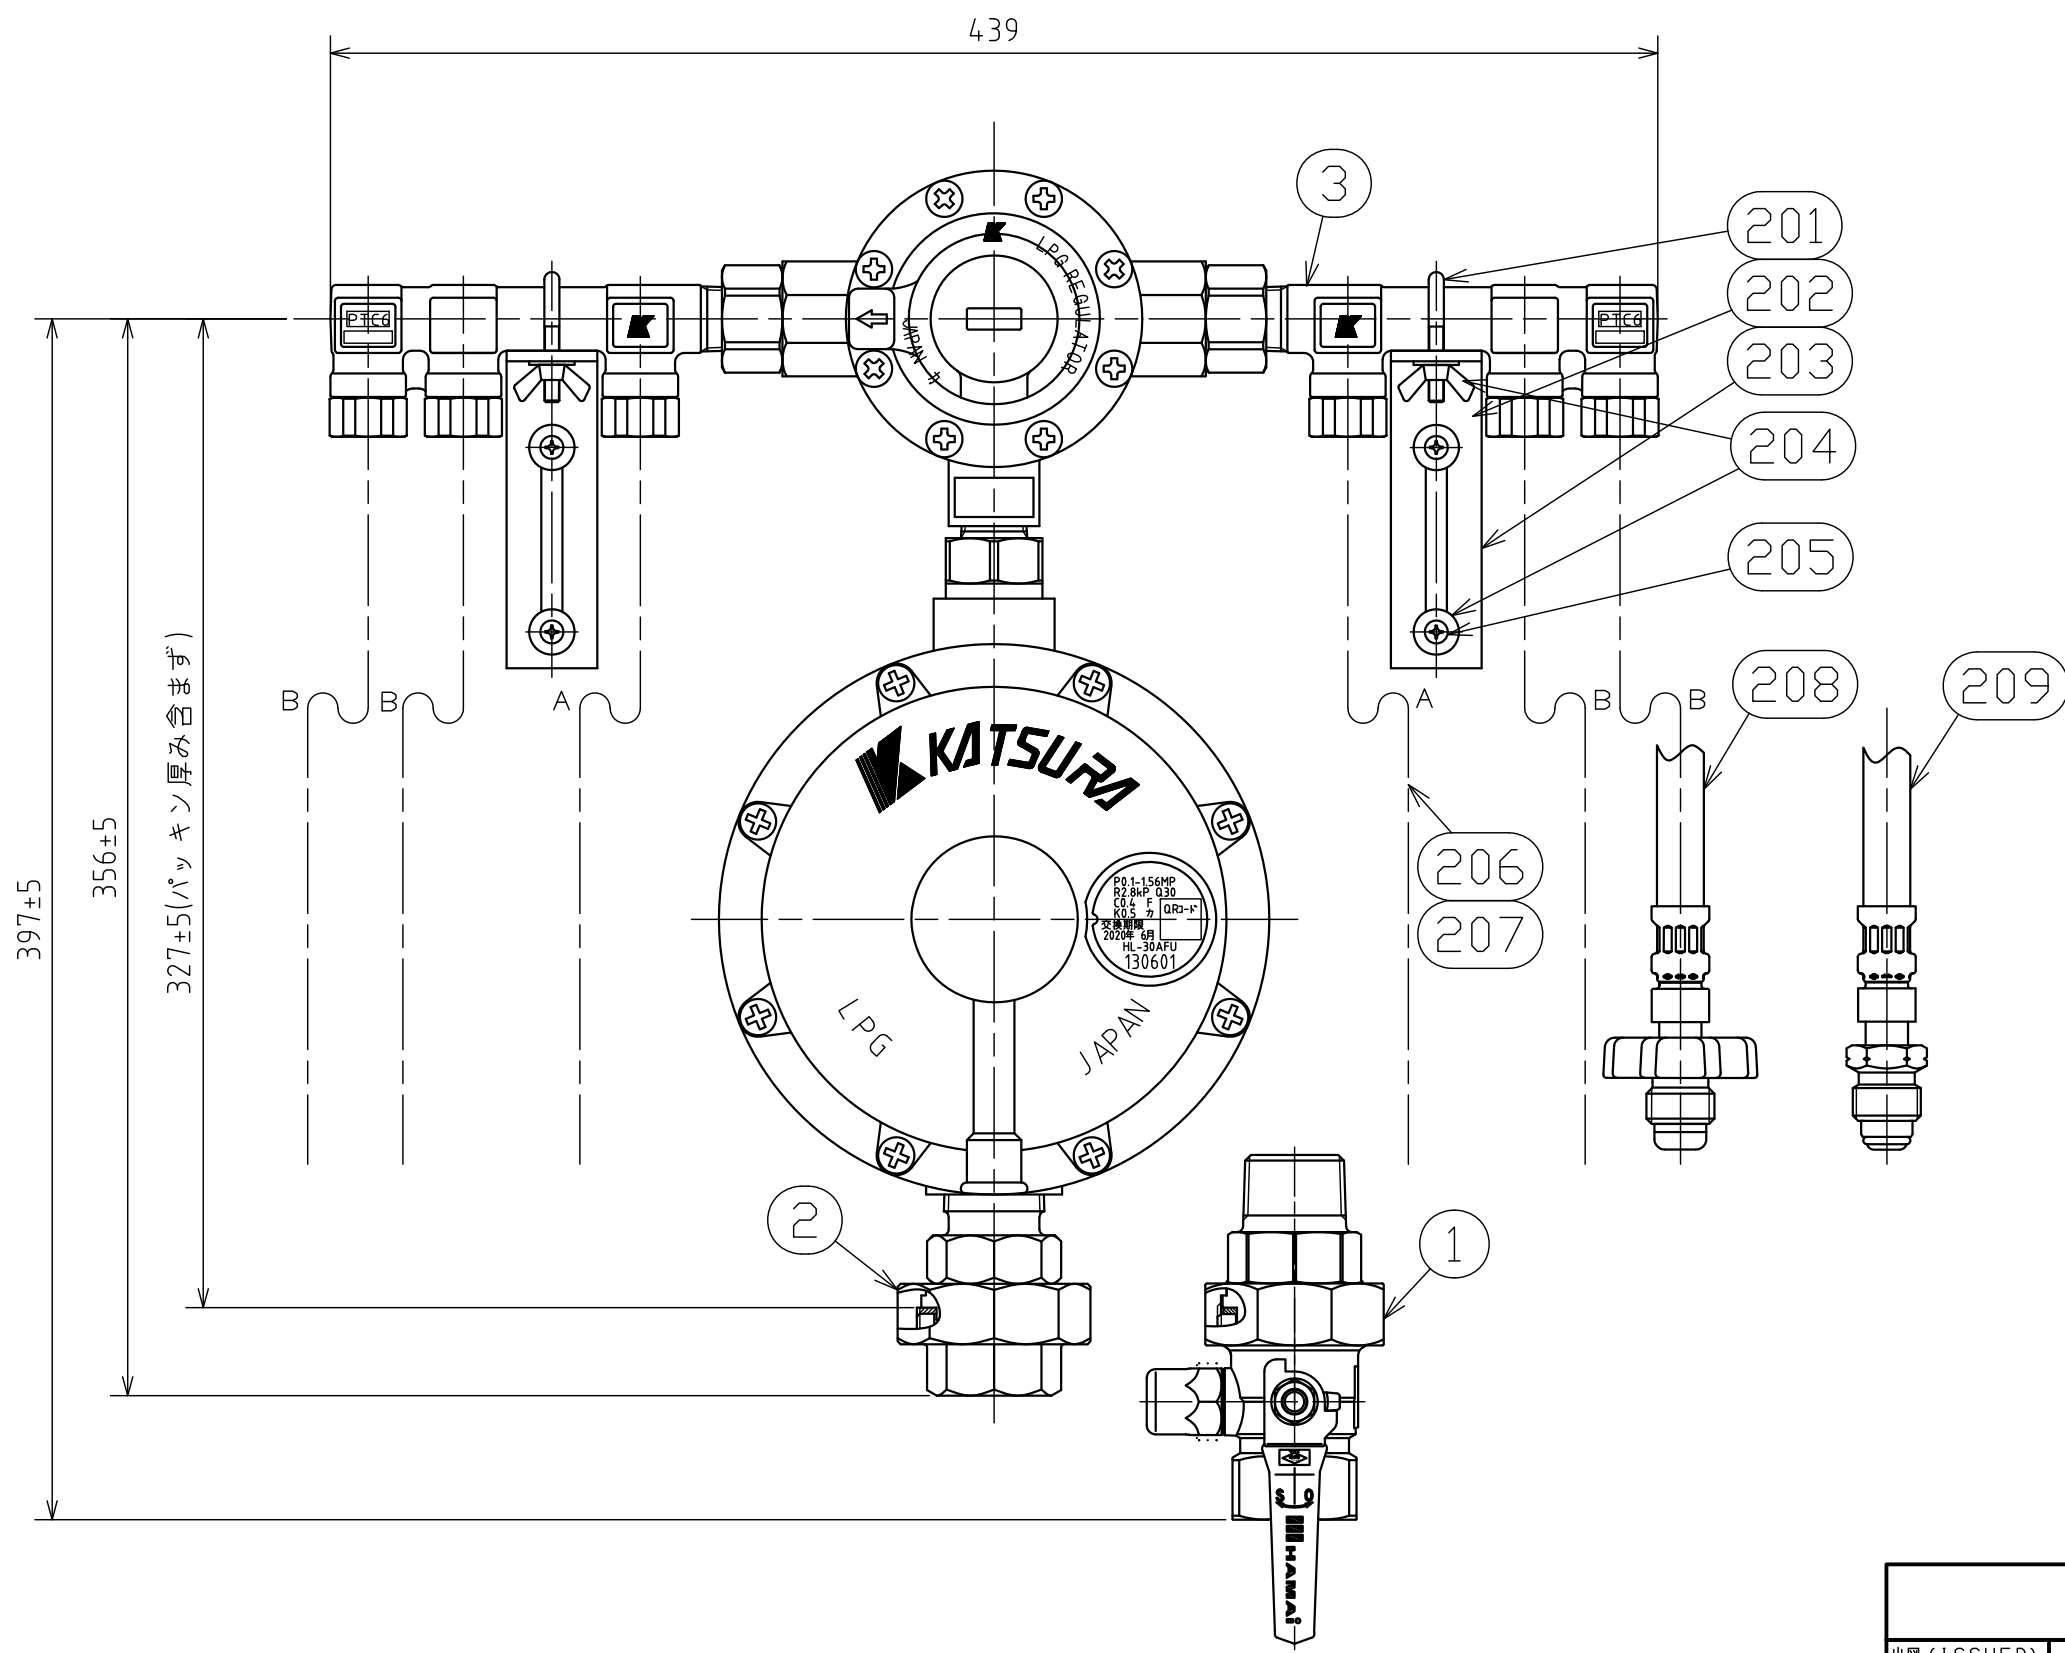

型式	PTC6B-30SZ	PTC6B-30HZ	PTC6B-30SU	PTC6B-30HU
入口接続	POL スパナ締め	POL 手締め	POL スパナ締め	POL 手締め
出口接続	1B検査孔付ユニオンバルブ		1Bユニオン	
気密試験圧力	1.56MPa			
耐圧試験圧力	2.6MPa			

殿					名称 (TITLE)	
					簡易集合装置	
					PTC6B-30*	
出図 (ISSUED)	設計 (DESIGNED)	製図 (DRAWN)	照査 (CHECKED)	承認 (APPROVED)	日付 (DATE)	
		浦	杉山	川手	2015/10/16	
尺度 (SCALE)					図番 (DWG. No.)	
1:2.5					00	
第三角法 (3RD ANGLE PROJECTION)					KATSURA CO.,LTD.	
					152262718	