


納入品図面

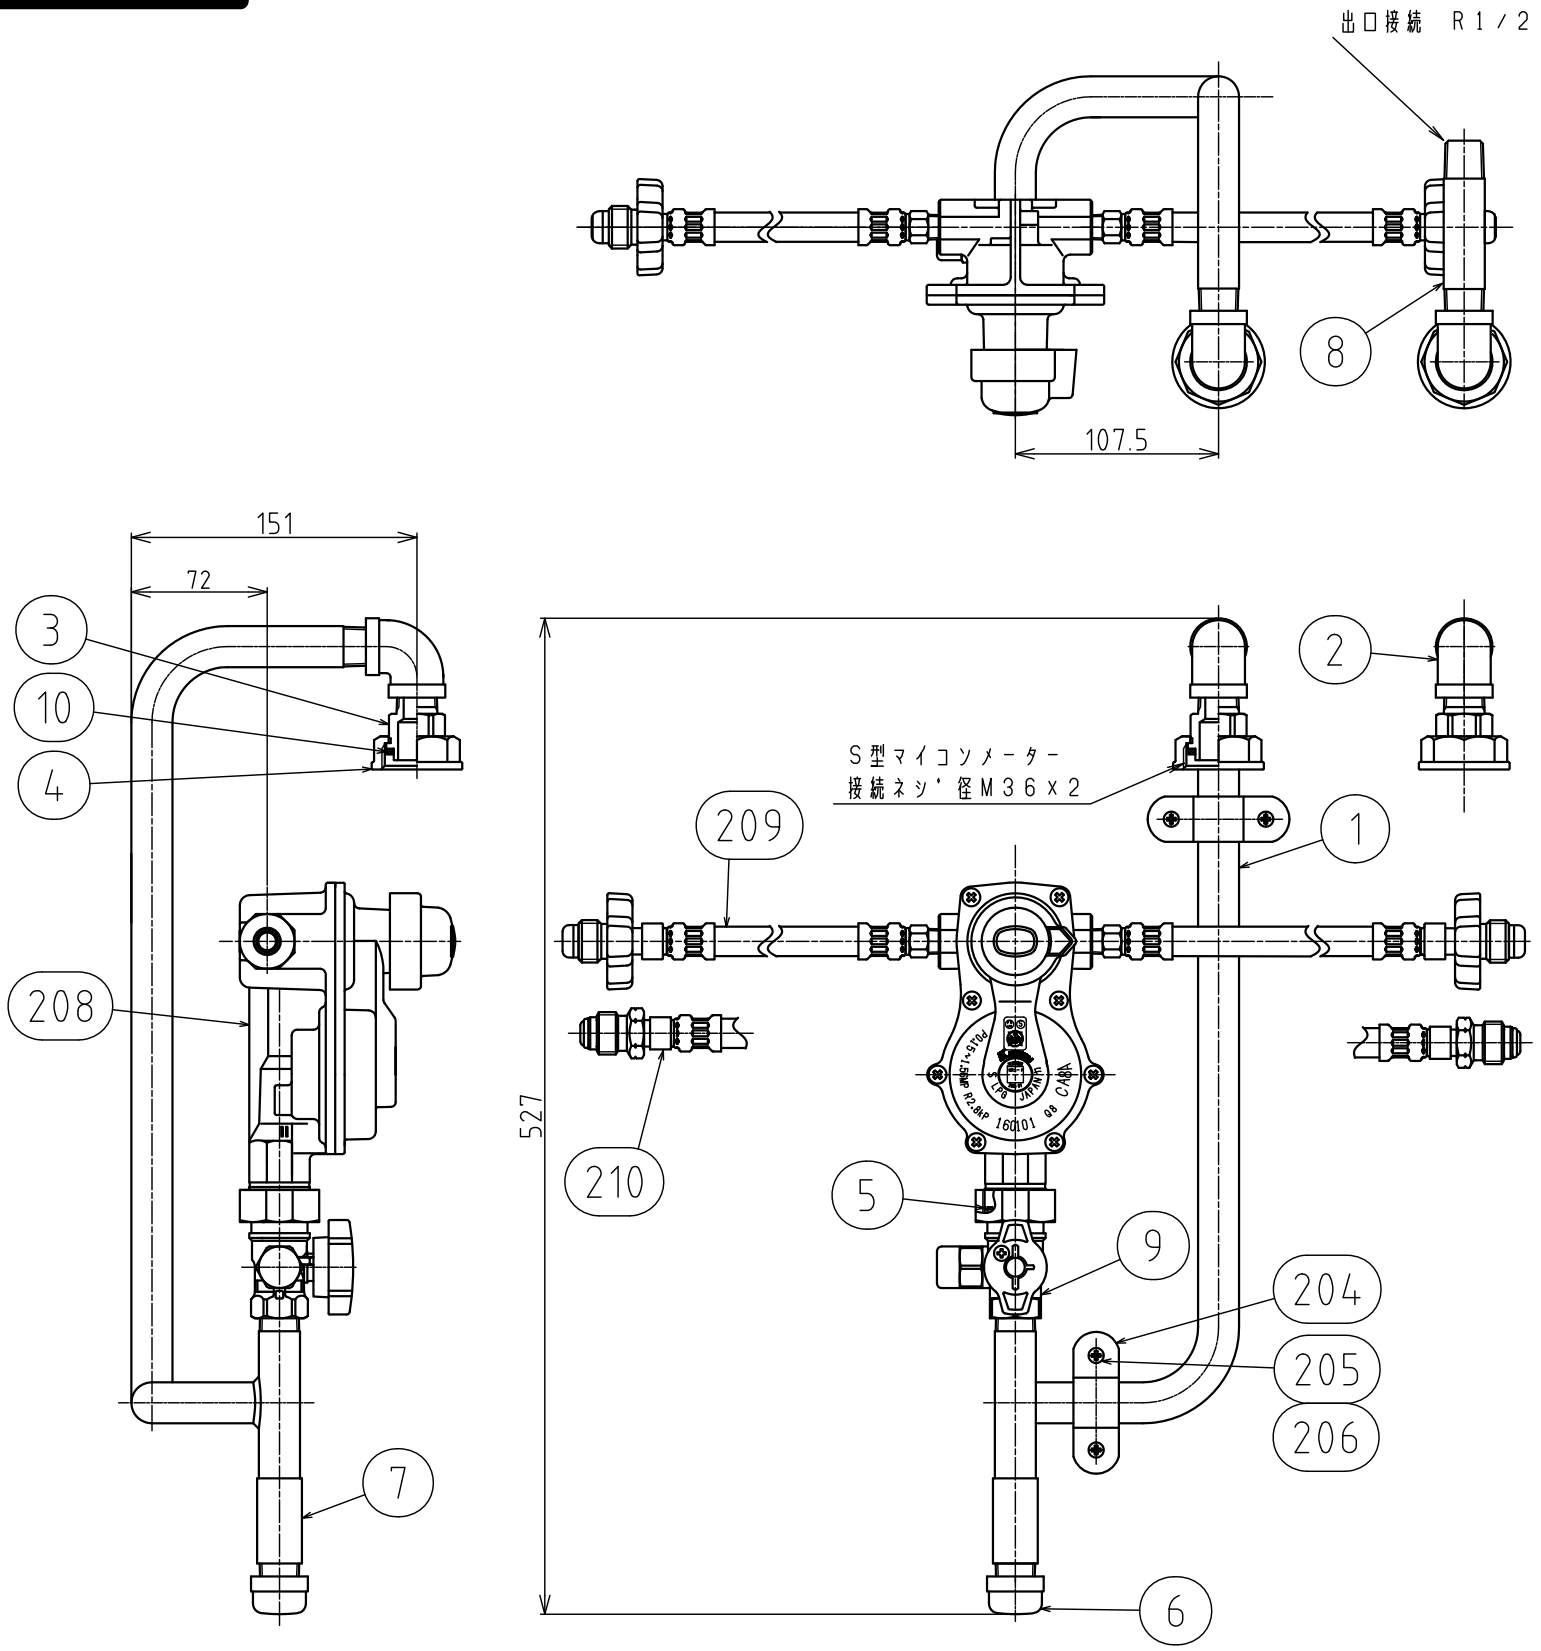

番号 (No.)	名 (NAME OF PART)	材 (MATERIAL)	員数 (QTY)	備 (REMARKS)
1	15A メーター入口パイプ	SGP	1	パーカー・塗装
2	1/2B エルボ	FCMB270	2	パーカー・塗装
3	1/2B ユニオンつば	ZDC2	2	パーカー・塗装
4	S型メータ用ユニオンナット	ZDC2	2	パーカー・塗装
5	パッキン	NBR	1	耐LPG
6	1/2B キャップ	FCMB270	1	パーカー・塗装
7	銘板	A1050P	1	印刷プリント
8	15A メータ出口パイプ	SGP	1	パーカー・塗装
9	検査孔付ユニオンねじガス栓	A s s ' y	1	-
10	ユニオンパッキン	NBR	2	耐LPG

梱包部品				
番号 (No.)	名 (NAME OF PART)	材 (MATERIAL)	員数 (QTY)	備 (REMARKS)
201	取扱説明書 (供給設備ユニット)	-	1	-
202	検査成績書 (供給設備ユニット)	-	1	-
203	保証書 (供給設備ユニット)	-	1	-
204	15A サドル塗装品	SPCC	2	パーカー・塗装
205	M3.5x8トラスタップピンネジ	SUS	4	-
206	M4x25トラスタップピンネジ	SUS	4	-
207	取扱説明書 (検査孔付ユニオンねじガス栓)	-	1	-
208	CA8A	A s s ' y	1	-
209	BH-5	A s s ' y	2	-
210	BS-5	A s s ' y	2	-
211	取扱説明書 (高圧ホース)	-	1	-
212	保証書 (高性能機器)	-	1	-

仕様			
型 式	KSU2-15-8ABH	KSU2-15-8ABS	
名 称	供給設備ユニット 15A POL手締め	供給設備ユニット 15A POLスパン締め	
配管気密試験圧力	8.4kPa以上		
配管耐圧試験圧力	0.8MPa以上		
配管材質	SGP		

出図 (ISSUED)					設計 (DESIGNED)		製図 (DRAWN)		照査 (CHECKED)		承認 (APPROVED)		名称 (TITLE)	
					島田		杉山		川手				供給設備ユニット	
尺度 (SCALE)					日付 (DATE)					2016/1/29		KSU2-15-8ABH/-8ABS		
1:4										図番 (DWG. No.)		00		
第三角法 (3RD ANGLE PROJECTION)					KATSURA CO.,LTD.					151361507				